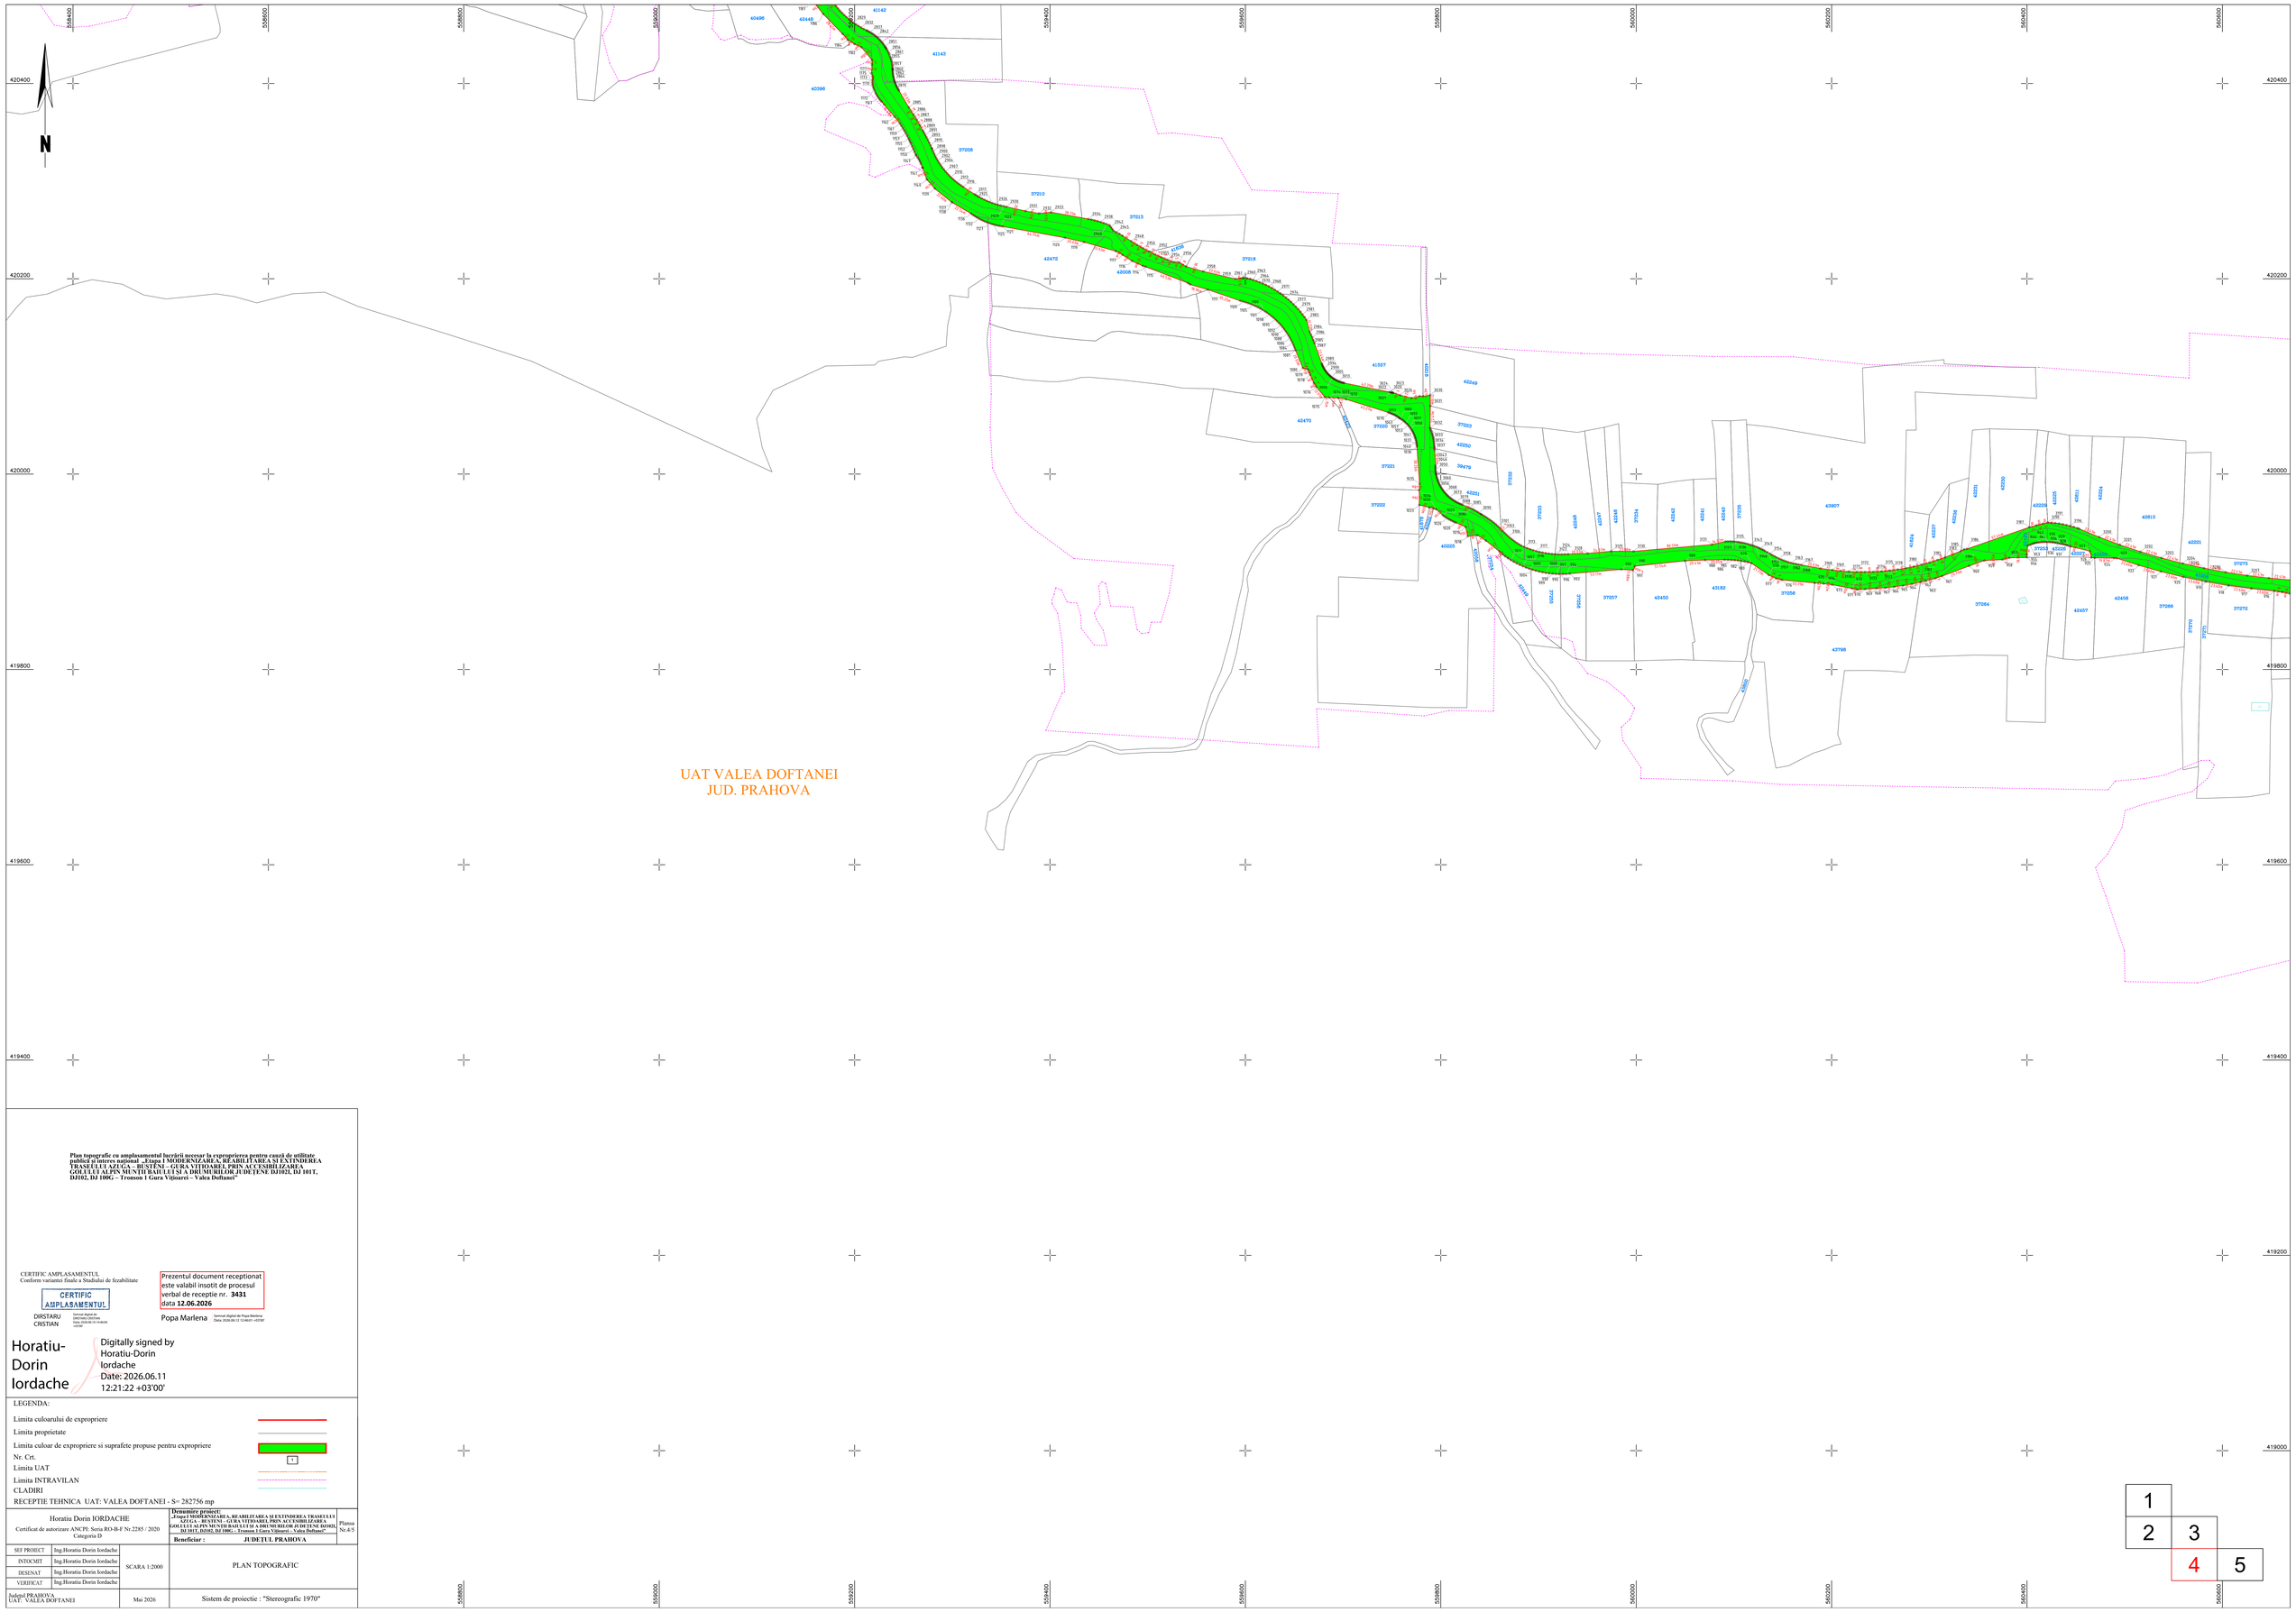

Plan topografic cu amplasamentul lucrării necesar la exproprierea pentru cauză de utilitate publică și interes național „Etapa I MODERNIZAREA, REABILITAREA SI EXTINDEREA TRASEULUI AZUGA – BUSTENI – GURA VITIOAREI, PRIN ACCESIBILIZAREA GOLULUI ALPIN MUNTII BAIULUI SI A DRUMURILOR JUDETENE DJ102I, DJ 101T, DJ102, DJ 100G – Tronson 1 Gura Vitioarei – Valea Doftanei"

CERTIFIC AMPLASAMENTUL
Conform variantei finale a Studiului de fezabilitate

CERTIFIC AMPLASAMENTUL

DIRSTARU CRISTIAN
Semnat digital de DIRSTARU CRISTIAN
Data: 2026.06.10 14:46:04 +03'00'

Prezentul document receptionat este valabil insotit de procesul verbal de receptie nr. **3431** data **12.06.2026**

Popa Marlena
Semnat digital de Popa Marlena
Data: 2026.06.12 13:48:01 +03'00'

Horatiu-Dorin Iordache
Digitally signed by Horatiu-Dorin Iordache
Date: 2026.06.11 12:21:22 +03'00'

LEGENDA:

Limita culoarului de expropriere	
Limita proprietate	
Limita culoar de expropriere si suprafete propuse pentru expropriere	
Nr. Crt.	1
Limita UAT	
Limita INTRAVILAN	
CLADIRI	

RECEPTIE TEHNICA UAT: VALEA DOFTANEI - S= 282756 mp

Horatiu Dorin IORDACHE Certificat de autorizare ANCPI: Seria RO-B-F Nr.2285 / 2020 Categoria D		**Denumire proiect:** **„Etapa I MODERNIZAREA, REABILITAREA SI EXTINDEREA TRASEULUI AZUGA – BUSTENI – GURA VITIOAREI, PRIN ACCESIBILIZAREA GOLULUI ALPIN MUNTII BAIULUI SI A DRUMURILOR JUDETENE DJ102I, DJ 101T, DJ102, DJ 100G – Tronson 1 Gura Vitioarei – Valea Doftanei"** **Beneficiar :** **JUDEȚUL PRAHOVA**	Planșa Nr.4/5
SEF PROIECT	Ing.Horatiu Dorin Iordache		
INTOCMIT	Ing.Horatiu Dorin Iordache	SCARA 1:2000	PLAN TOPOGRAFIC
DESENAT	Ing.Horatiu Dorin Iordache		
VERIFICAT	Ing.Horatiu Dorin Iordache		
Judetul PRAHOVA UAT: VALEA DOFTANEI	Mai 2026	Sistem de proiectie : "Stereografic 1970"	